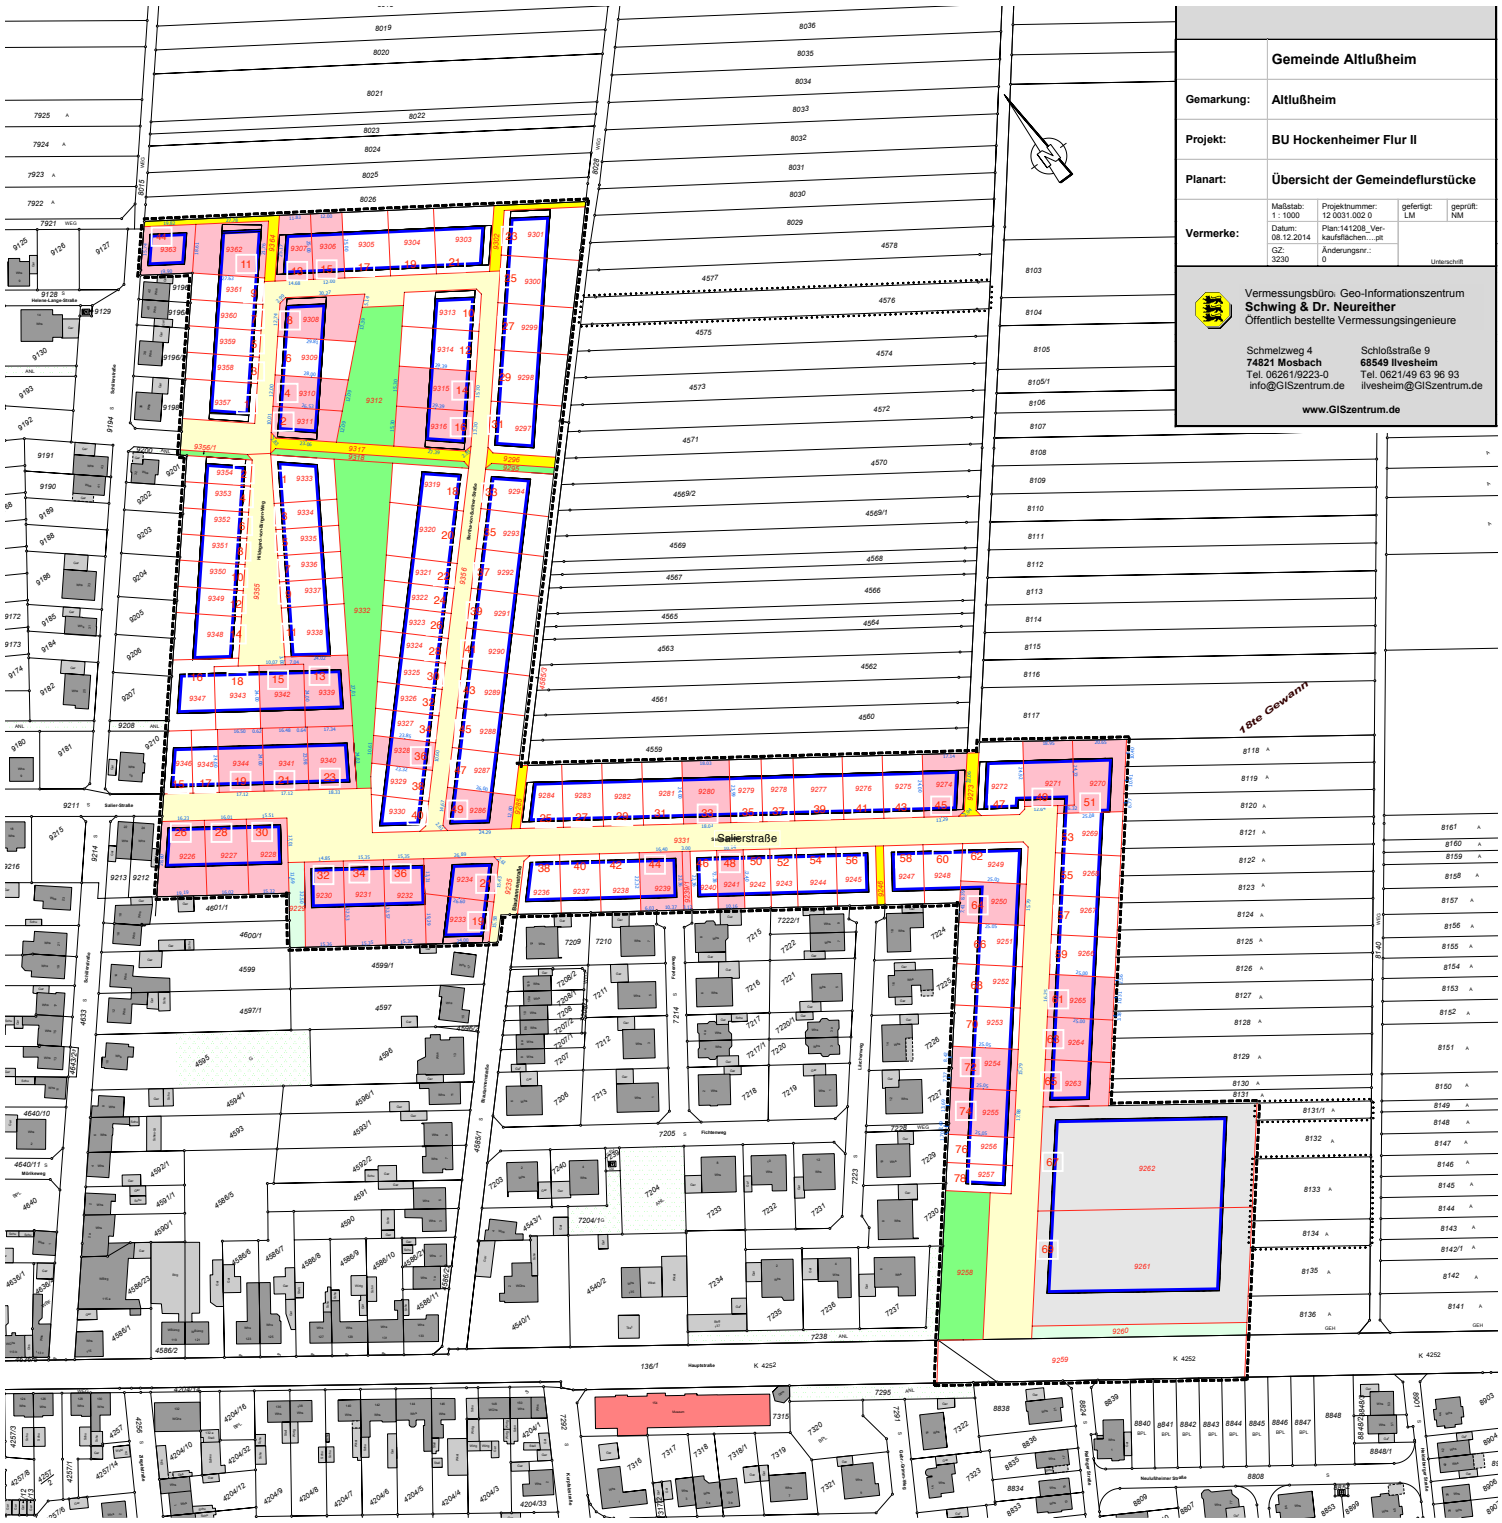

	Gemeinde Altlußheim
Gemarkung:	**Altlußheim**
Projekt:	**BU Hockenheimer Flur II**
Planart:	**Übersicht der Gemeindeflurstücke**

Vermerke:

Maßstab: 1 : 1000	Projektnummer: 12.0031.002 0	gefertigt: LM	geprüft: NM
Datum: 08.12.2014	Plan:141208_Verkaufsflächen....plt		
GZ: 3230	Änderungsnr.: 0	Unterschrift	

Vermessungsbüro Geo-Informationszentrum
Schwing & Dr. Neureither
Öffentlich bestellte Vermessungsingenieure

Schmelzweg 4
74821 Mosbach
Tel. 06261/9223-0
info@GISzentrum.de

Schloßstraße 9
68549 Ilvesheim
Tel. 0621/49 63 96 93
ilvesheim@GISzentrum.de

www.GISzentrum.de